

WYKAZ ZMIAN GRUNTOWYCH DZIAŁKA 4400/8

Stan dotychczasowy według ewidencji gruntów					Nomenklatura prawna	Stan nowy			Uwagi
Nazwa obrębu	Nr jedn. Rej.	Nr działki	Rodzaj i klasa użytku	Powierzchnia [ha]		Nr działki projektowanej	Rodzaj i klasa użytku	Powierzchnia [ha]	
0001 Wyszków miasto	G 4539	4400/8	RIVb	0.2363	KW OS1W/00031655/9	4400/13	RIVb	0.1880	na powiększenie
							0.1880		
						4400/14	RIVb	0.0483	
							0.0483		
			RAZEM			0.2363			

Powierzchnia słownie: dwa tysiące trzysta sześćdziesiąt trzy m²


WYKAZ ZMIAN GRUNTOWYCH DZIAŁKA 4401/4

Stan dotychczasowy według ewidencji gruntów					Nomenklatura prawna	Stan nowy			Uwagi
Nazwa obrębu	Nr jedn. Rej.	Nr działki	Rodzaj i klasa użytku	Powierzchnia [ha]		Nr działki projektowanej	Rodzaj i klasa użytku	Powierzchnia [ha]	
0001 Wyszków miasto	G 4539	4401/4	RIVb	0.1761	KW OS1W/00035279/7	4401/11	RIVb	0.0095	na powiększenie
								0.0095	
				0.1761		4401/12	RIVb	0.1666	
						RAZEM		0.1761	

Powierzchnia słownie: tysiąc siedemset sześćdziesiąt jeden m²

Uwaga.

1. Działki o numerach 4396/23, 4400/8 i 4401/4 są własnością Wyszowskiego Towarzystwa Budownictwa Społecznego sp. z o.o. Działki objęte są różnymi księgami wieczystymi:
działka 4396/23 - KW OS1W/00080576/9,
działka 4400/8 - KW OS1W/00031655/9,
działka 4401/4 - KW OS1W/00035279/7.
2. Po podziale projektowane działki o numerach 4400/13, 4401/11 oraz działka 4396/23 będą stanowić jedną nieruchomość.
3. Po podziale projektowane działki o numerach 4400/14 i 4401/12 będą stanowić jedną nieruchomość.
4. W celu zapewnienia dostępu do drogi publicznej projektowanej nieruchomości, w skład której wejdą działki 4400/14 i 4401/12, w momencie ich zbycia należy ustanowić służebność przejęcia i przejazdu o szerokości 6,0 m, oznaczoną na mapie S.G.1.

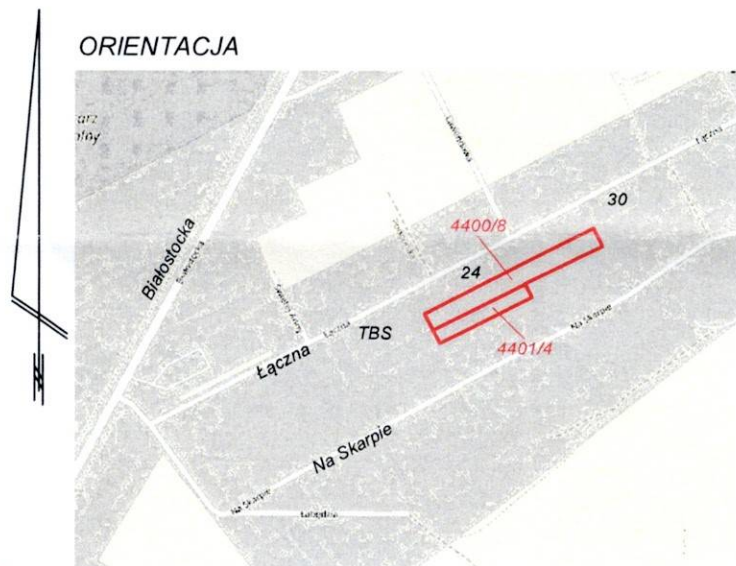

Niniejszy podział nieruchomości
został zrealizowany decyzją
Burmistrza Wyszkowa
Nr. PGW.6831.1.106.2024
z dnia 27.11.2024r.

Z up. BURMISTRZA
Naczelnik Wydziału Zagospodarowania
Przestrzennego i Gospodarki Nieruchomościami
Iwona Agnieszka Kostrzewa



4402/3
402/2

Nazwa organu prowadzącego państwowy zasób geodezyjny i kartograficzny	STAROSTA POWIATU WYSZKOWSKIEGO
Identyfikator ewidencyjny operatu technicznego	P.1435. 2024. 2496
Data przyjęcia operatu technicznego do zasobu	18.11. 2024
Imię, nazwisko i podpis osoby reprezentującej organ	z up. STAROSTY  Dorota Piłtka

Dokumentacji Geodezyjnej i Kartograficznej

PGORAF
GEODETA UPRAWNIIONY
Grzegorz Hyrycz
07-200Wyszków, ul. 3. Maja 5A/2
NIP 762104961, REGON 55121448

woj. mazowieckie pow. wyszkowski gm. Wyszków	skala 1:1000	MAPA Z PROJEKTEM PODZIAŁU NIERUCHOMOŚCI KW OS1W/00031655/9 - dz. nr 4400/8 KW OS1W/00035279/7 - dz. nr 4401/4	Mapę niniejszą została wykonana na podstawie danych ewidencji gruntów i budynków	PGGRAF geodeta uprawniony Grzegorz Hyrycz
obręb: 143505_4.0001 Wyszków-miasto		opracowanym w trybie przepisów ustawy z dnia 21 sierpnia 1997r o gospodarce nieruchomościami	geodeta uprawniony Grzegorz Hyrycz nr upr. 18401	ul. 3 Maja 5A/2 07-200 Wyszków
działki: 4400/8 i 4401/4			Nr zgłoszenia: GG.6640.1667.2024	
			Wyszków 15.11.2024	PRACOWNIA GEODEZYJNA Graf

GEODETA UPRAWNIENY
mgr inż. Grzegorz Myrycz
UPRAWNIENIA NADANE PRZEZ
GŁÓWNEGO GEODETĘ KRAJU
NR UP. 18-31
TEL. 501 593 157

PRACOWNIA GEODEZYJNA
Graf